


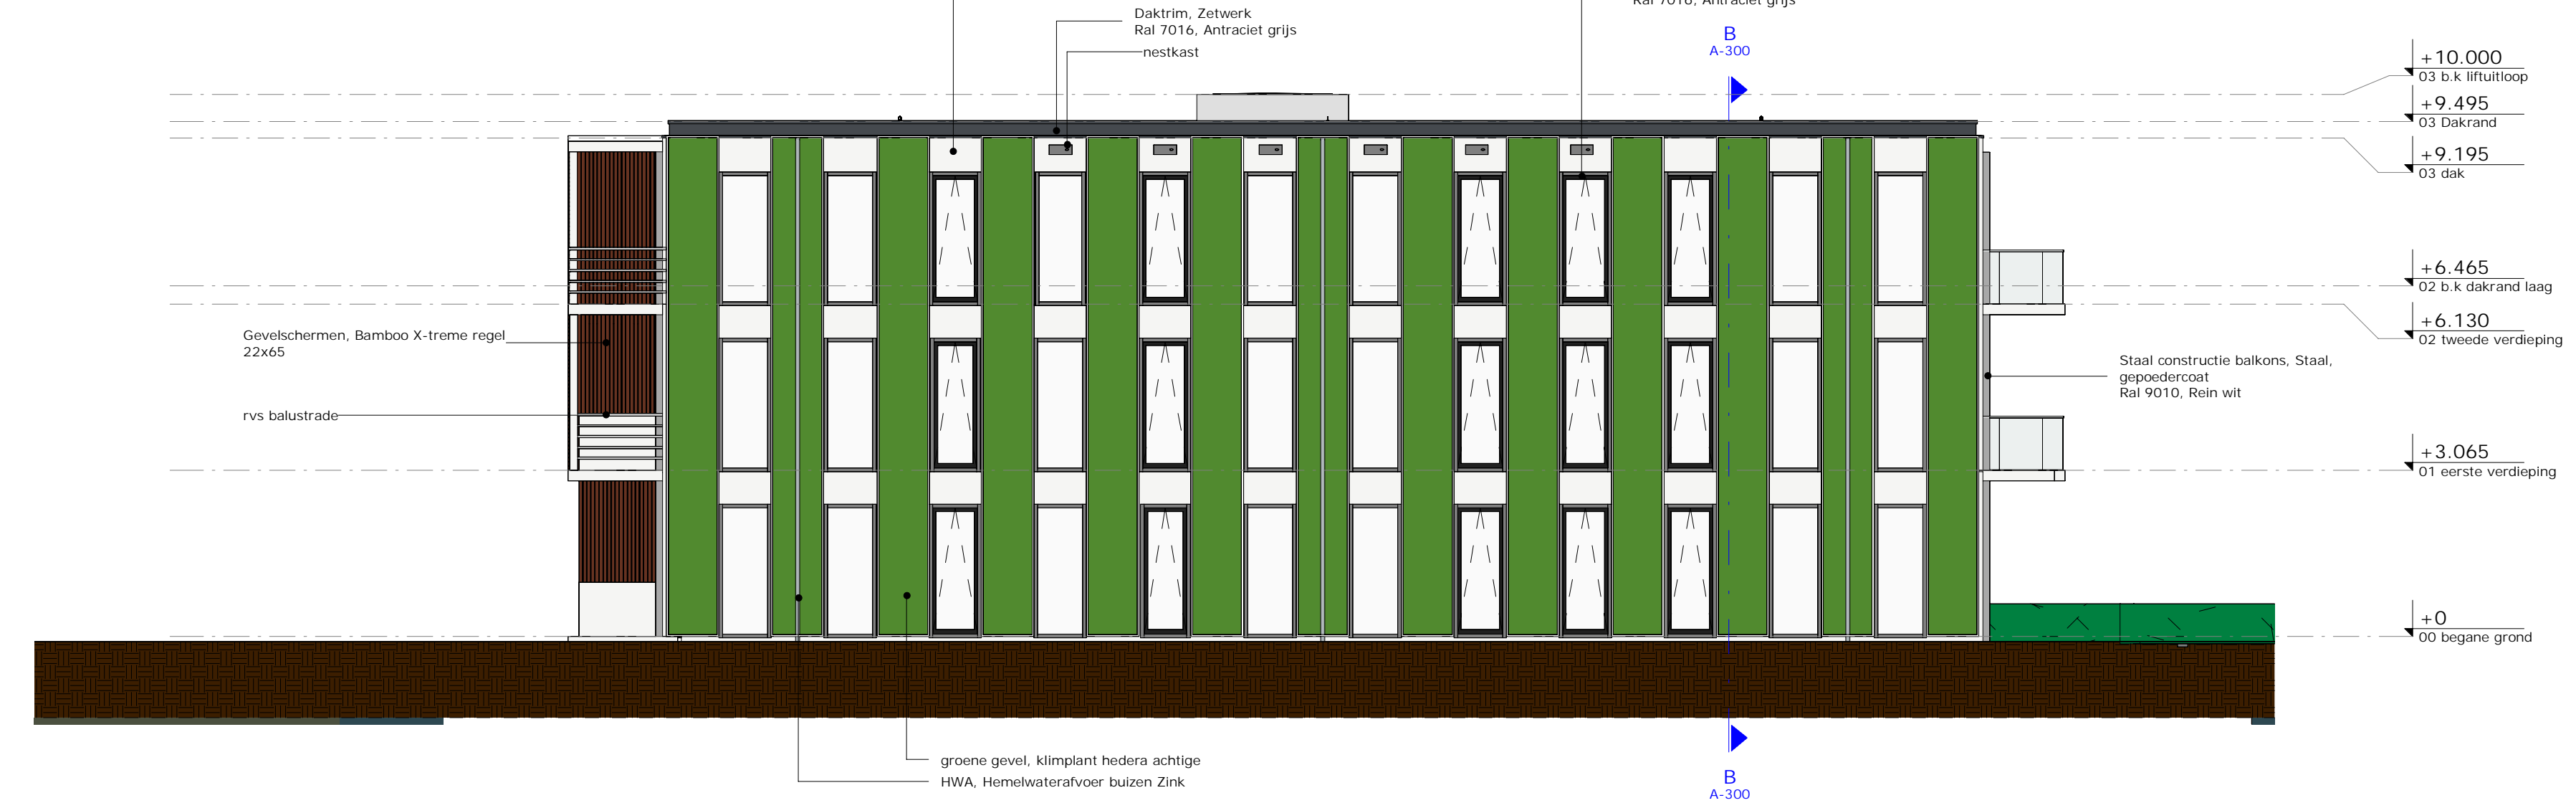


Zuidgevel
schaal: 1 : 100




Oostgevel
schaal: 1 : 100




Noordgevel
schaal: 1 : 100

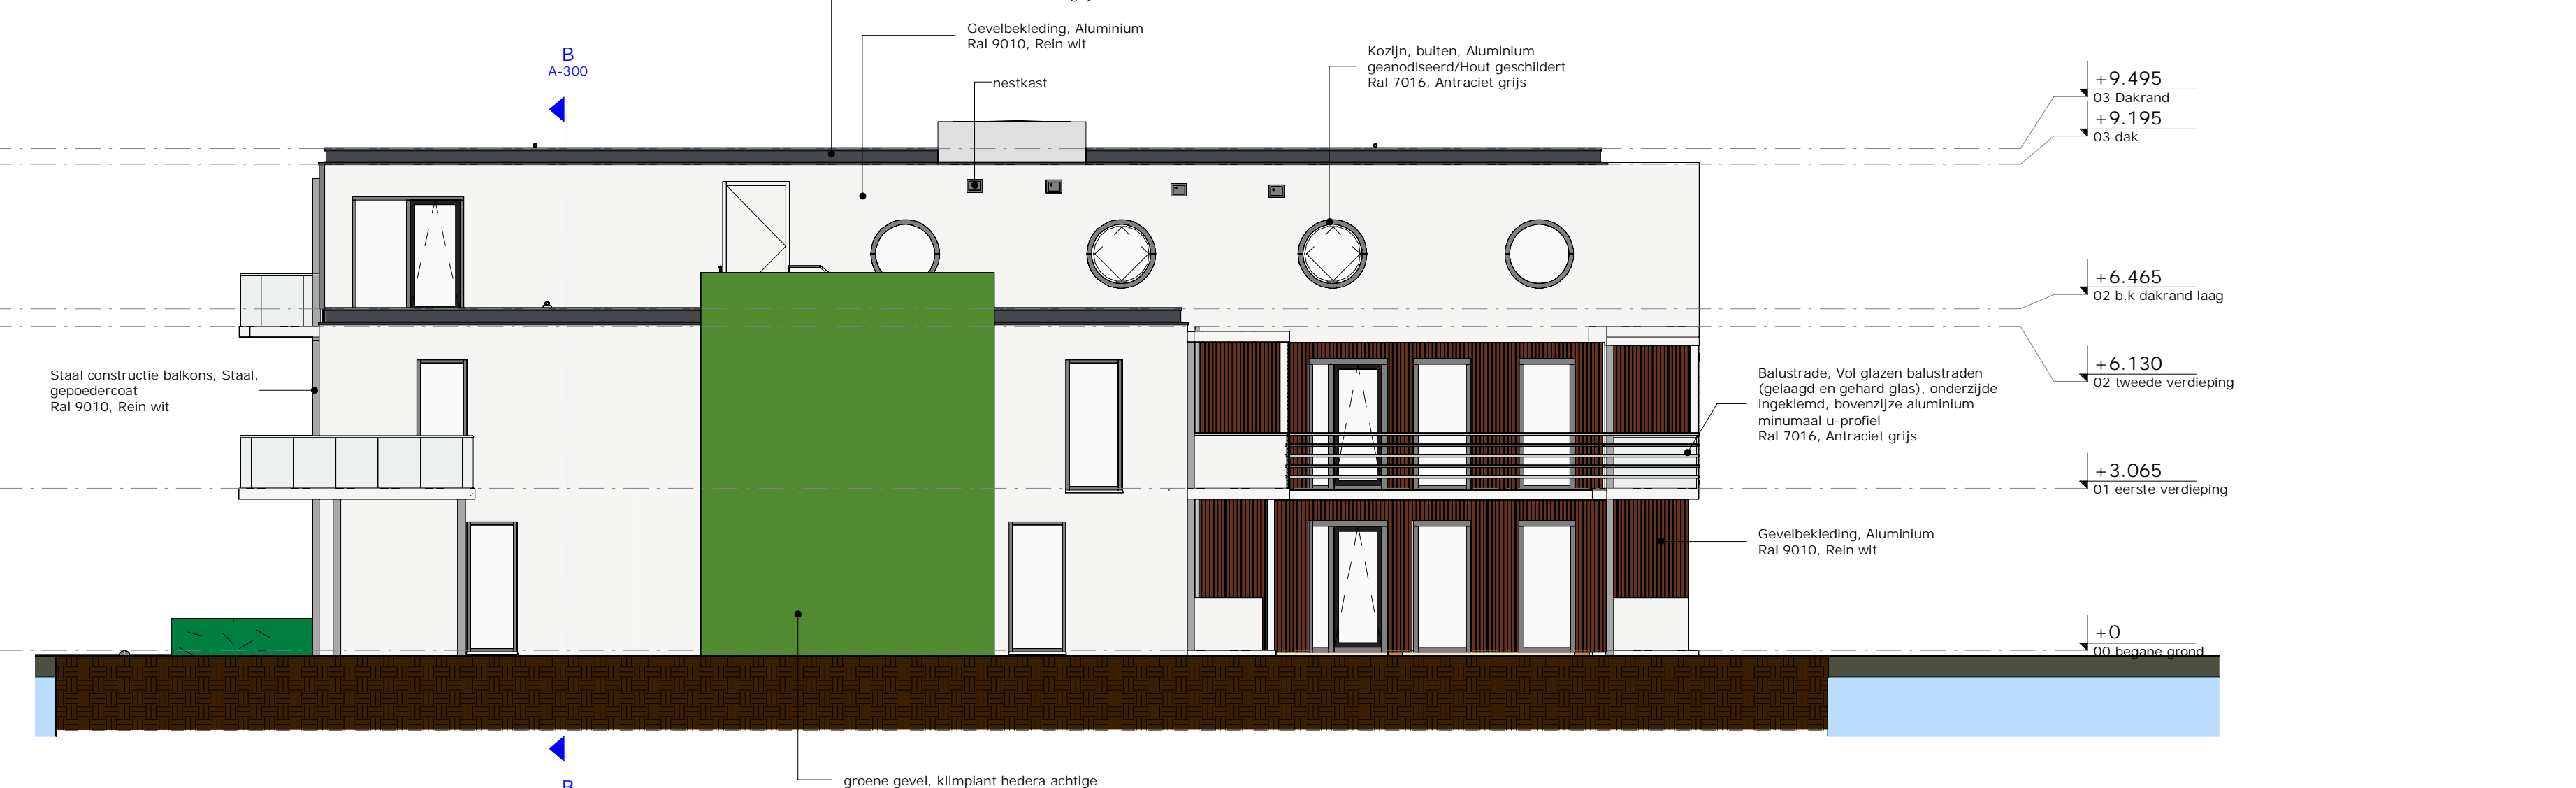

Westgevel
schaal: 1 : 100

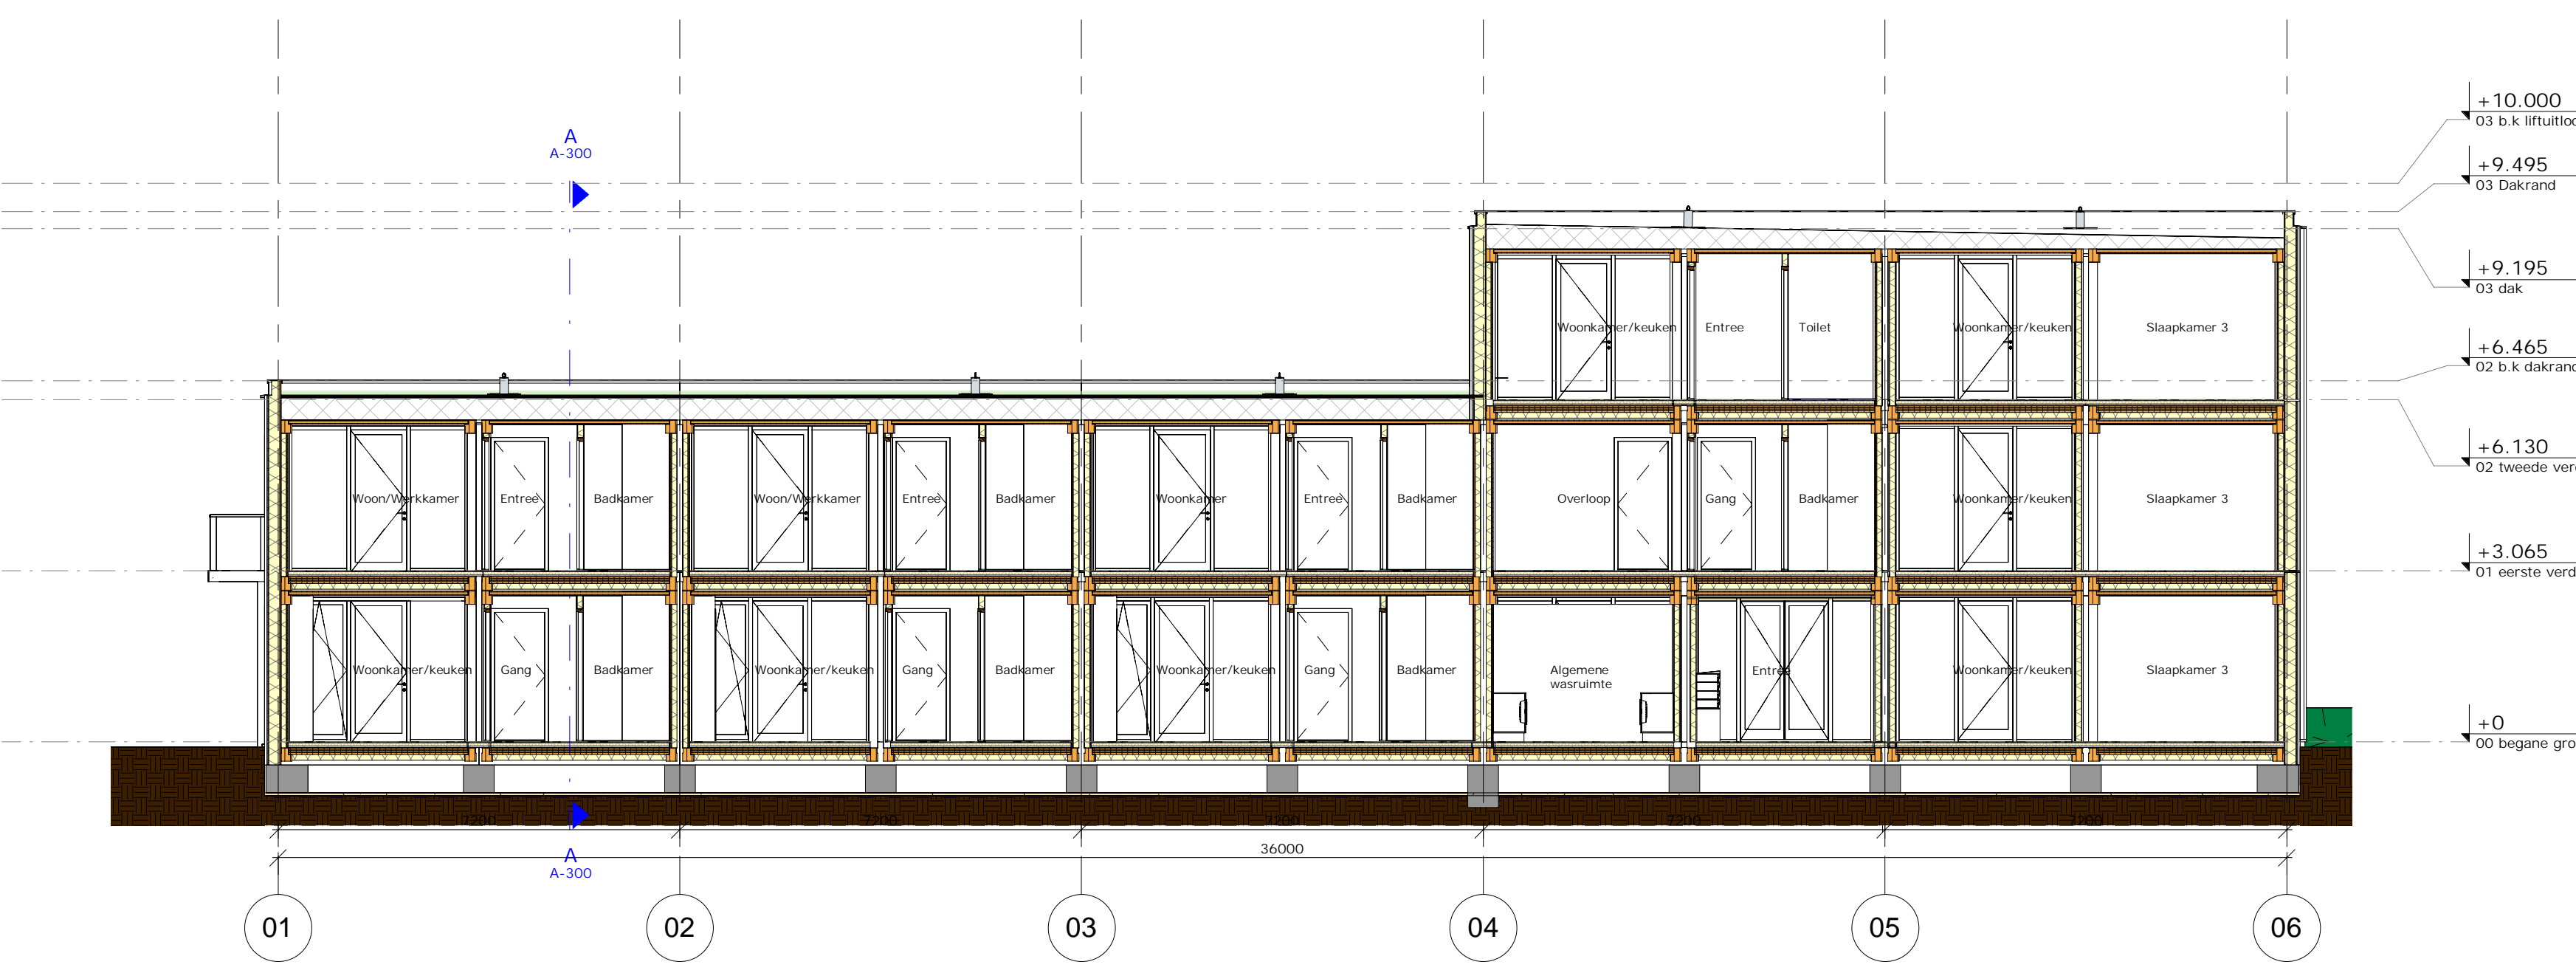

Doorsnede B-B
schaal: 1 : 100

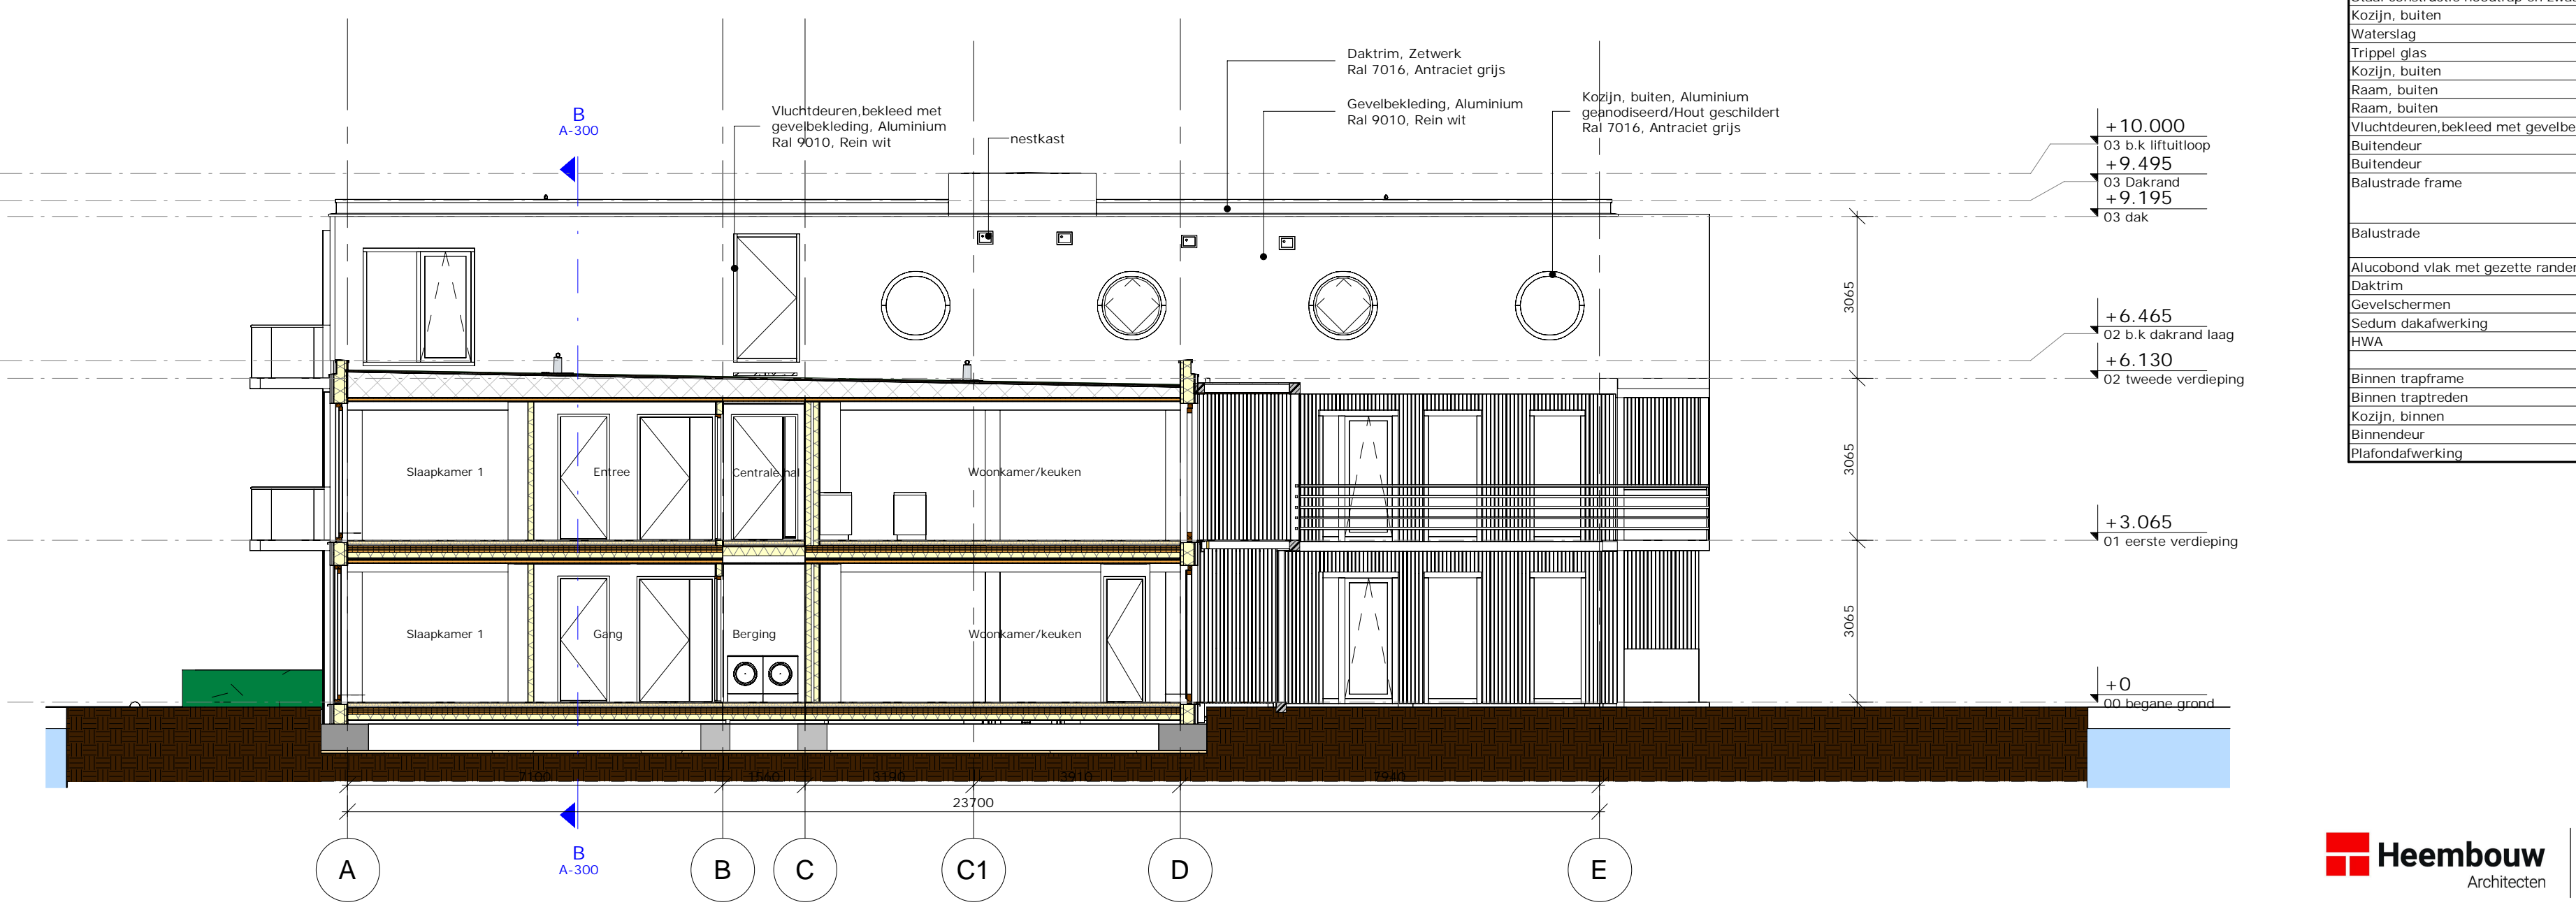

Doorsnede A-A
schaal: 1 : 100

Heembouw			
Kleur- en Materiaalstaat			
Onderdeel	Omschrijving	Kleurcode	Kleur naam

Heembouw Architecten | Creërt plekken waar mensen willen zijn

4200317 Beatrixlaan

Project: 4200317 Beatrixlaan | GR code: | Datum: 21-12-2022

Schaal: 1 : 100

Formaat: A0

Prestatie model

Tekeningsnummer: A-300

Checker: | Tekeningsnummer: |

Heembouw